


【KBS아레나 2층 평면도】

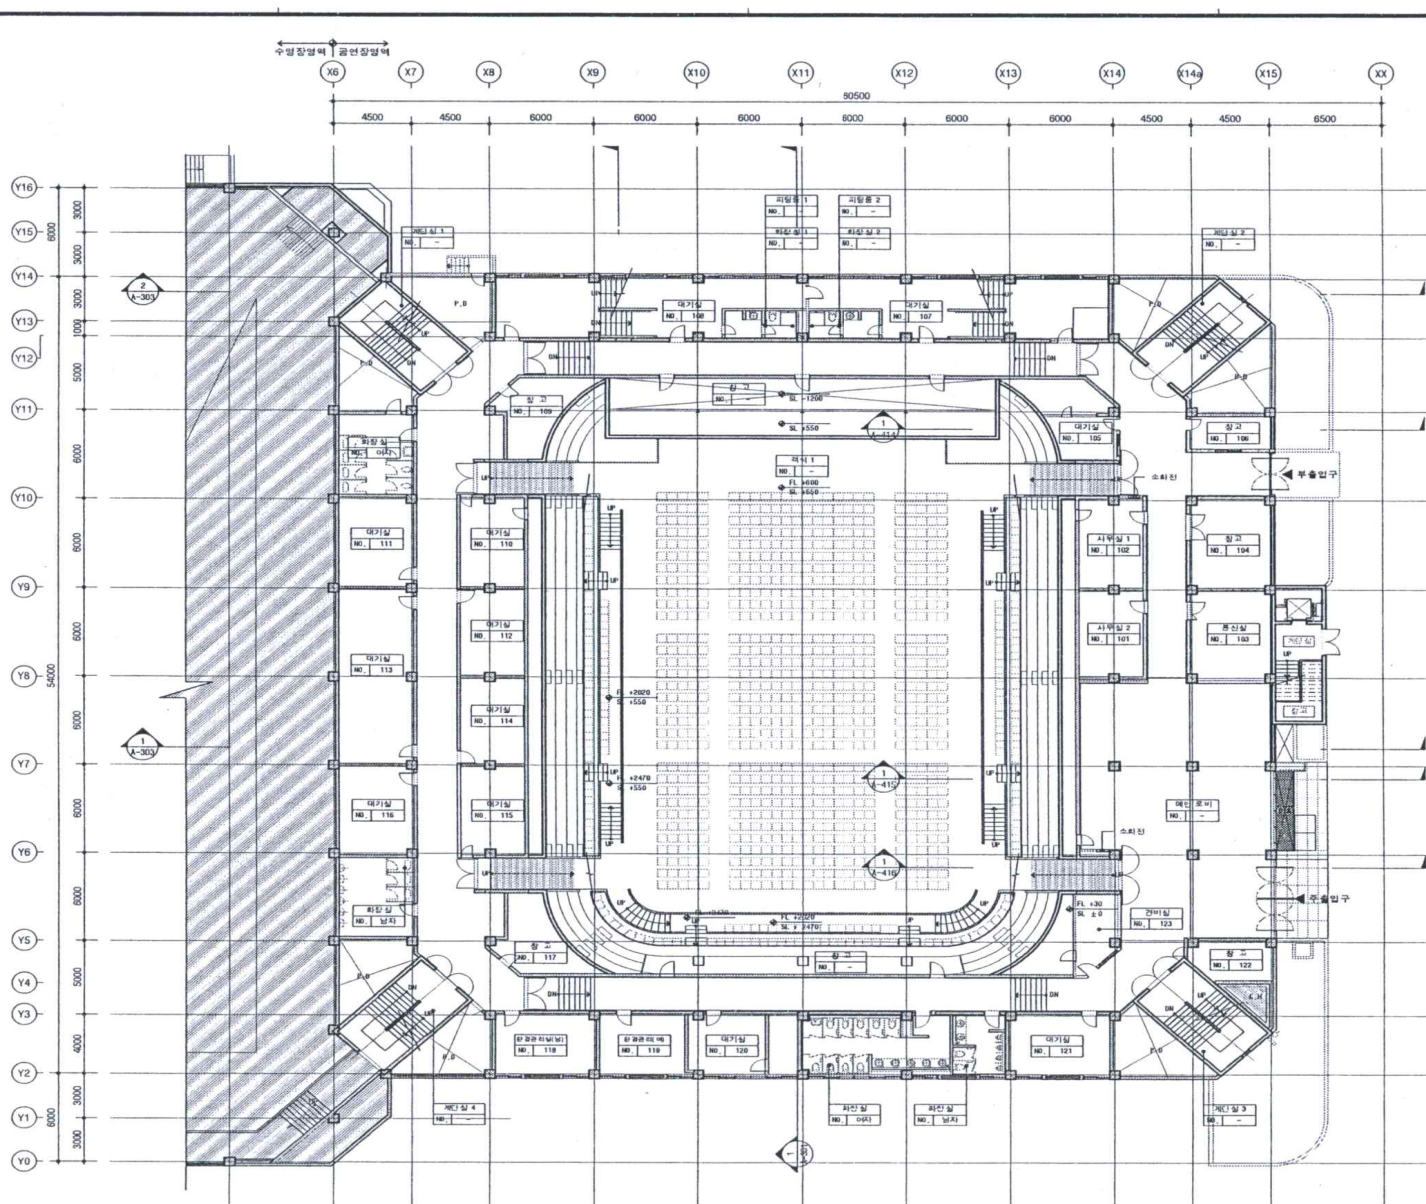

•역산 설계실방시 함조

dmp
design & management

http://www.dmp.co.kr
서울시 강남구 테헤란로 450 9 11층(지하 1층)
Tel : 02-554-7500 Fax : 02-554-7506

~NOTE~

1. 공사 범위 범위

□ : 철거만 공사 범위
■ : 공사 제외 범위

KEY PLAN

No.	Description	No.
1	철거	2
3	신축	4

설계명
Project

KBS 스포츠월드
주체육관 다목적홀
환경개선

과목 Subject	김 해
설계 Design	박재환
검토 Check	문성우
승인 Approval	문성우


SH NHWA
TOTAL OFFICE GROUP

도면명
Title

2층 평면도

축척 Scale	A3 : 1/300
날짜 Date	2015.07.30
프로젝트번호 Project No.	15A17
도면번호 Drawing No.	A-201
설계자 Design	

【KBS아레나 3층 평면도】

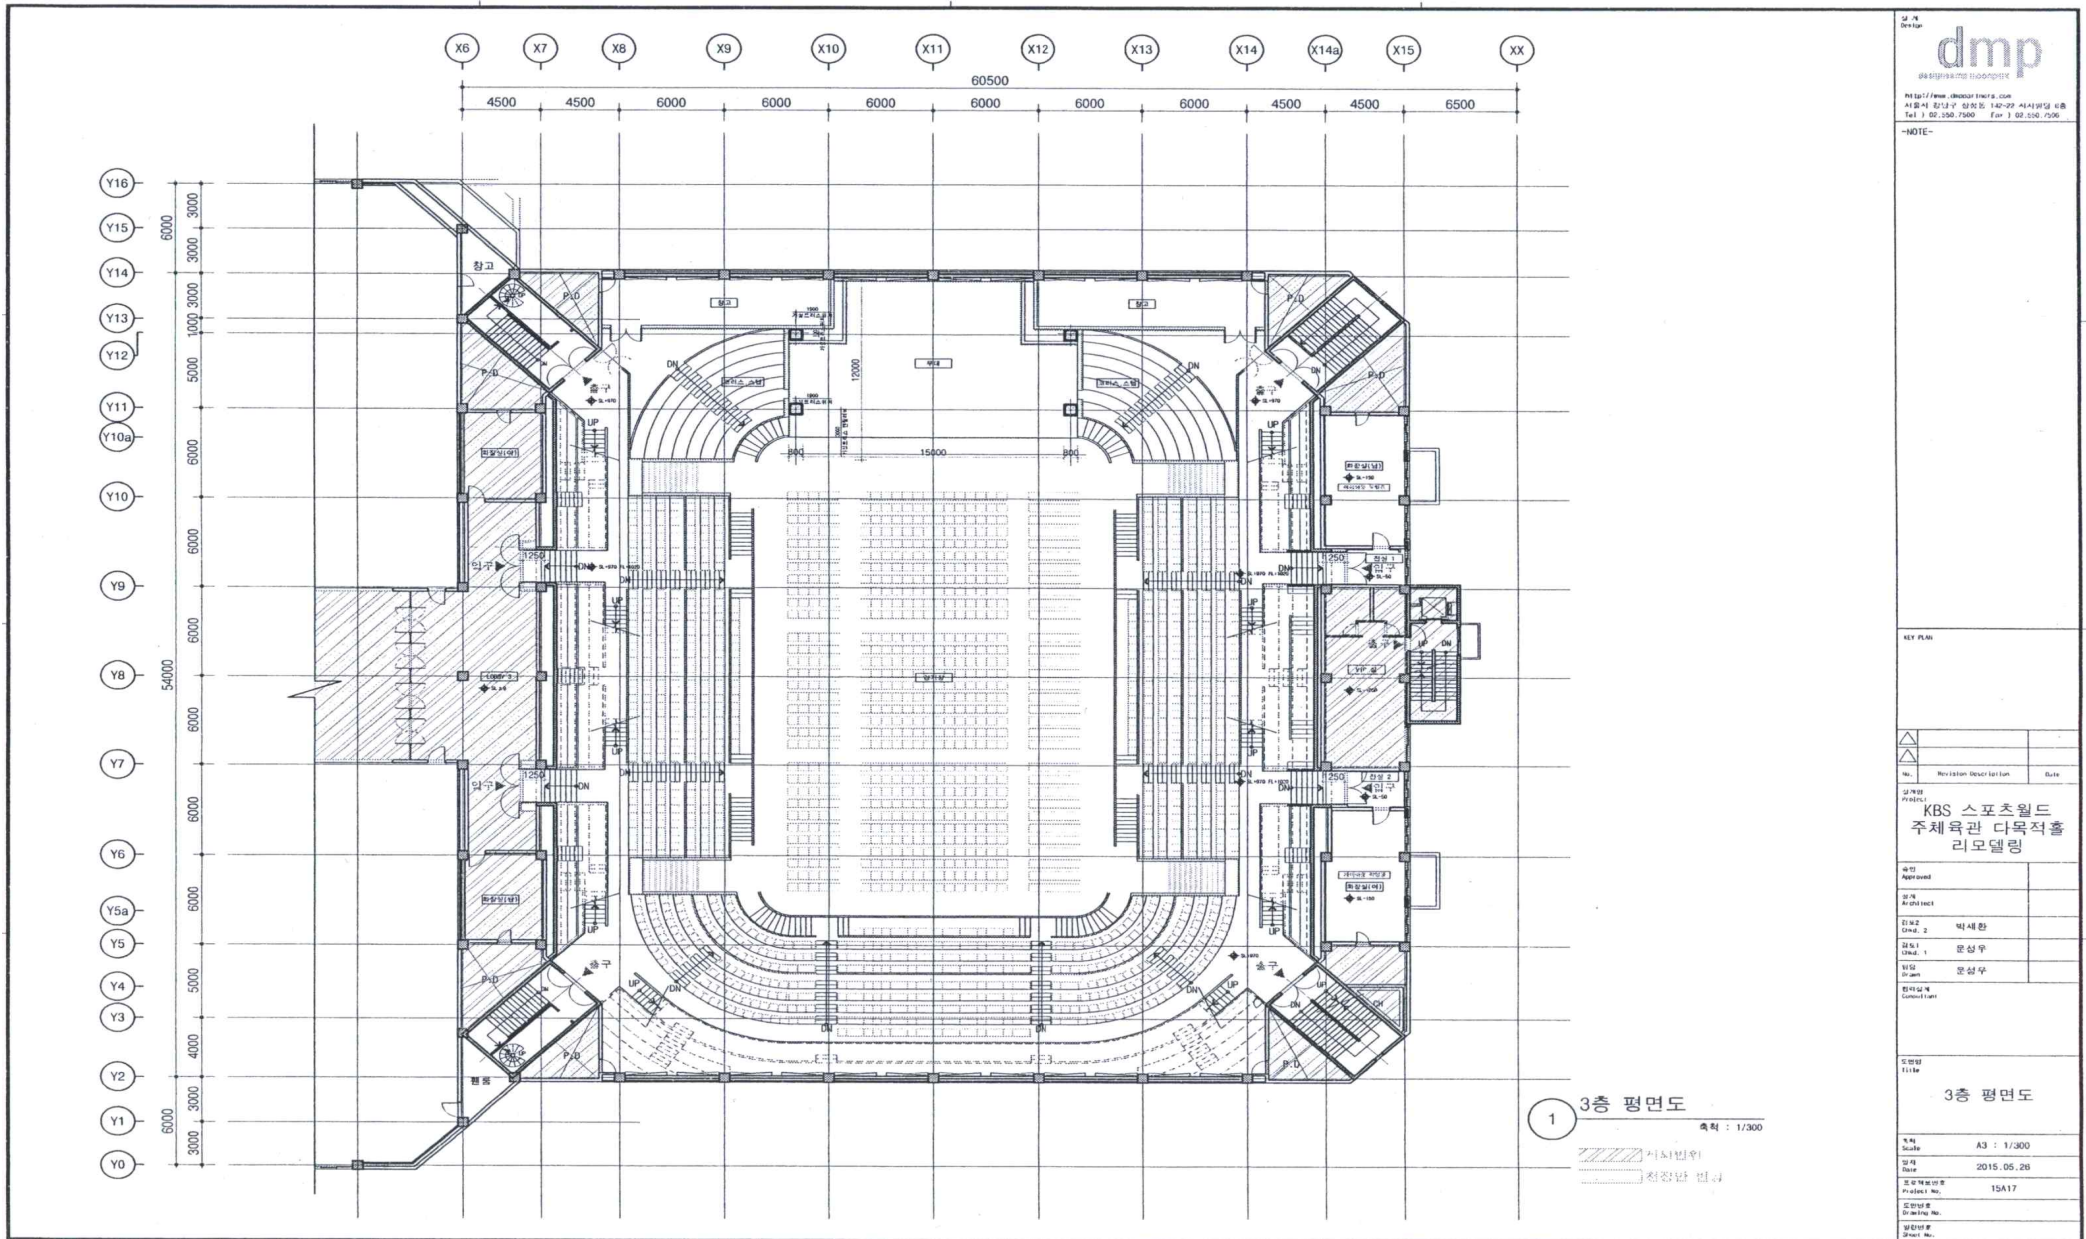

dmp
design & model project
http://www.dmpdesign.com
서울시 강남구 삼성동 140-29 세시포스트 4층
Tel 1 02-550-7500 Fax 1 02-550-7506

-NOTE-

KEY PLAN

No.	Revision/Update/Task	Date

KBS 스포츠월드
주체육관 다목적홀
리모델링

주최 Sponsor	
설계 Architect	
건축사 Arch. No.	
주최자 Client	
주최자 Client	
주최자 Client	

3층 평면도

Scale	A3 : 1/300
Date	2015. 05. 28
Project No.	15A17
Design No.	
Draw No.	

1 3층 평면도
축척 : 1/300

시차변환
청장난 필승

【제2체육관 1층, 지하층 평면도】

